


# FEUERWEHR

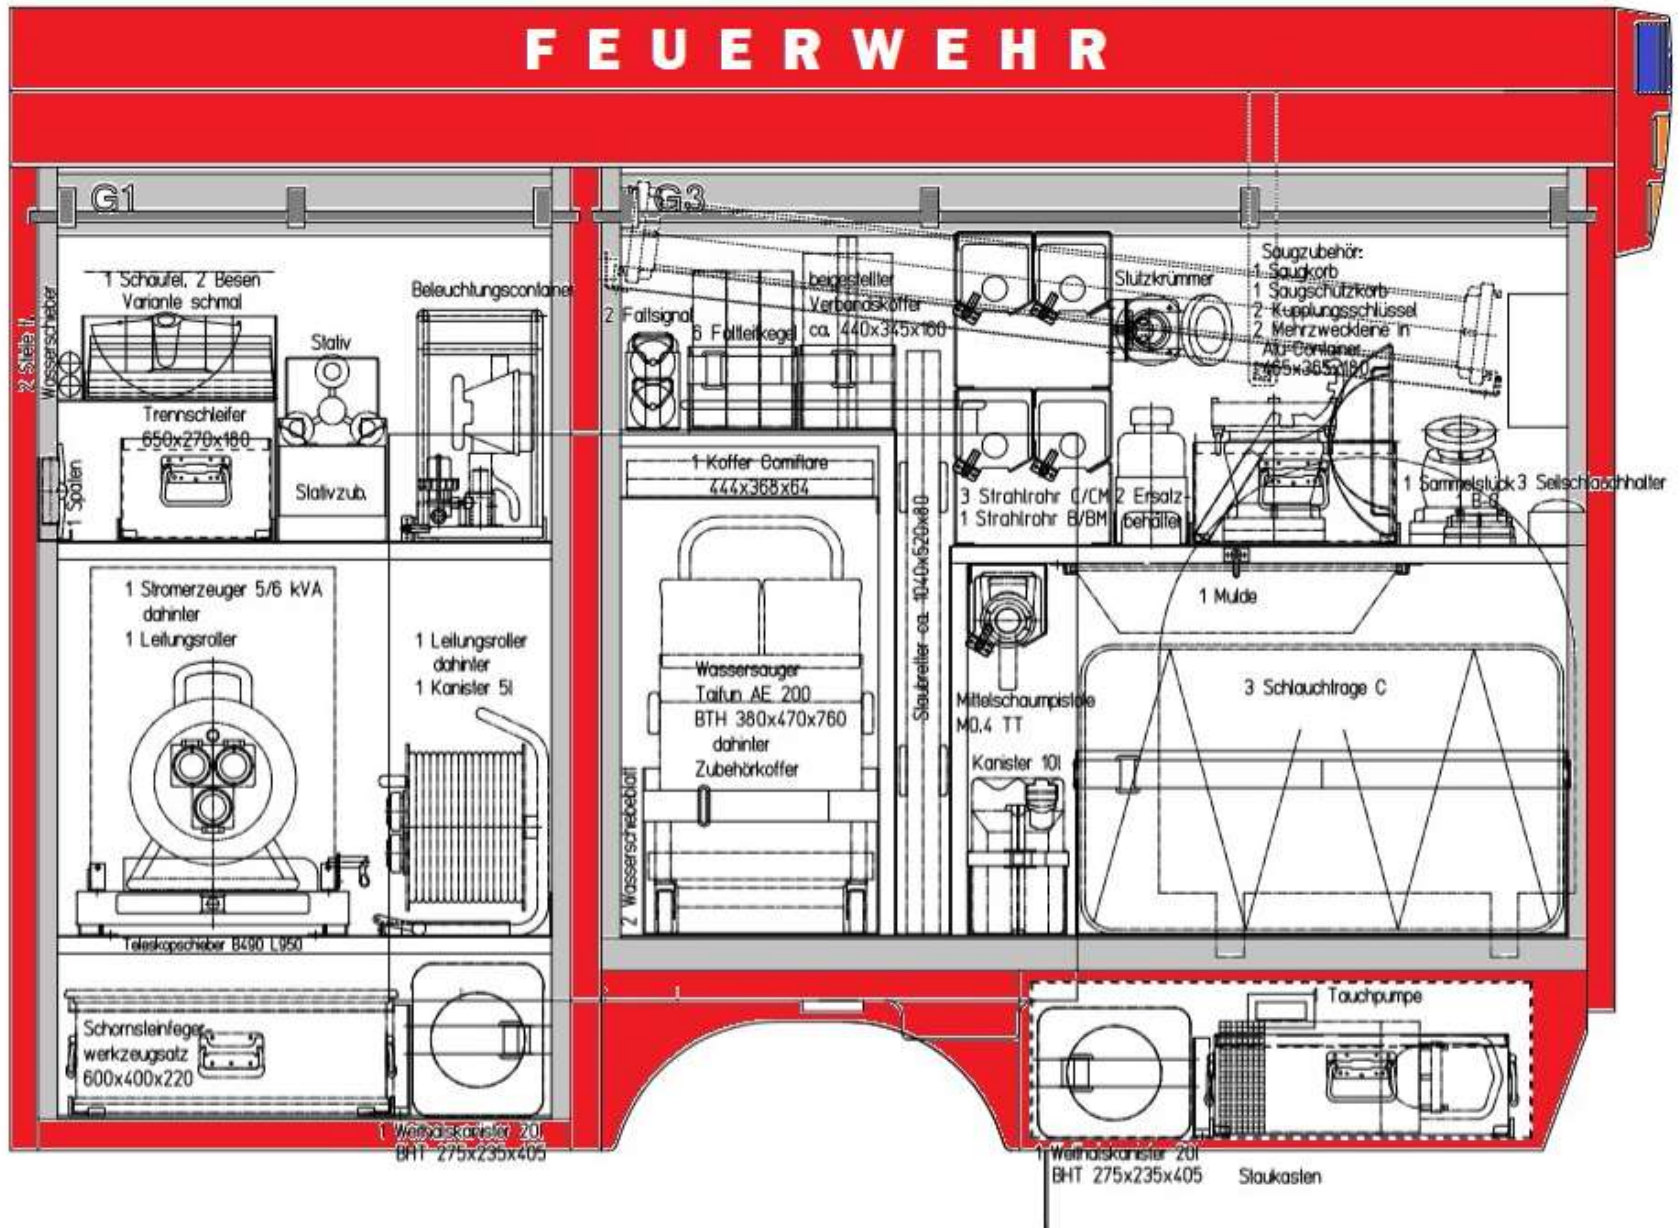

Beistellung  
Feuerwehrverein:

- 6 x Fallleitkegel
- 1x6 Signalleuchte Flare
- 1 x Verbandkoffer DIN 14142
- 1 x Werkzeugkoffer kpl.
- 1 x Schornsteinfegersatz  
(ohne Alu-Container)
- 1 x Staustelle Größe 2

Aufritte an Unterfahrerschutz  
Haltegriffe an Kabinnrückwand  
Schutzgitter an Rückleuchten

Beladeplan - linke Seite

Sonstige Vorschriften  
TSF-W nach DIN 14530-17, Alu2013

04			
03			
02			
01			
00	Erstentwurf	20.06.2019	Rie
nd.	Änderungs-Mittg.-Nr	Datum	Name

Auftragkunde 219 545  
Hohenstein/Hennethal

Index  
00

Tankinhalt: 900 L

Iveco Daily VI - 65C15D; R3750

**BTG**  
BRANDSCHUTZTECHNIK QUALITÄT SINCE 1958

Ländercode  
**DE-HE**